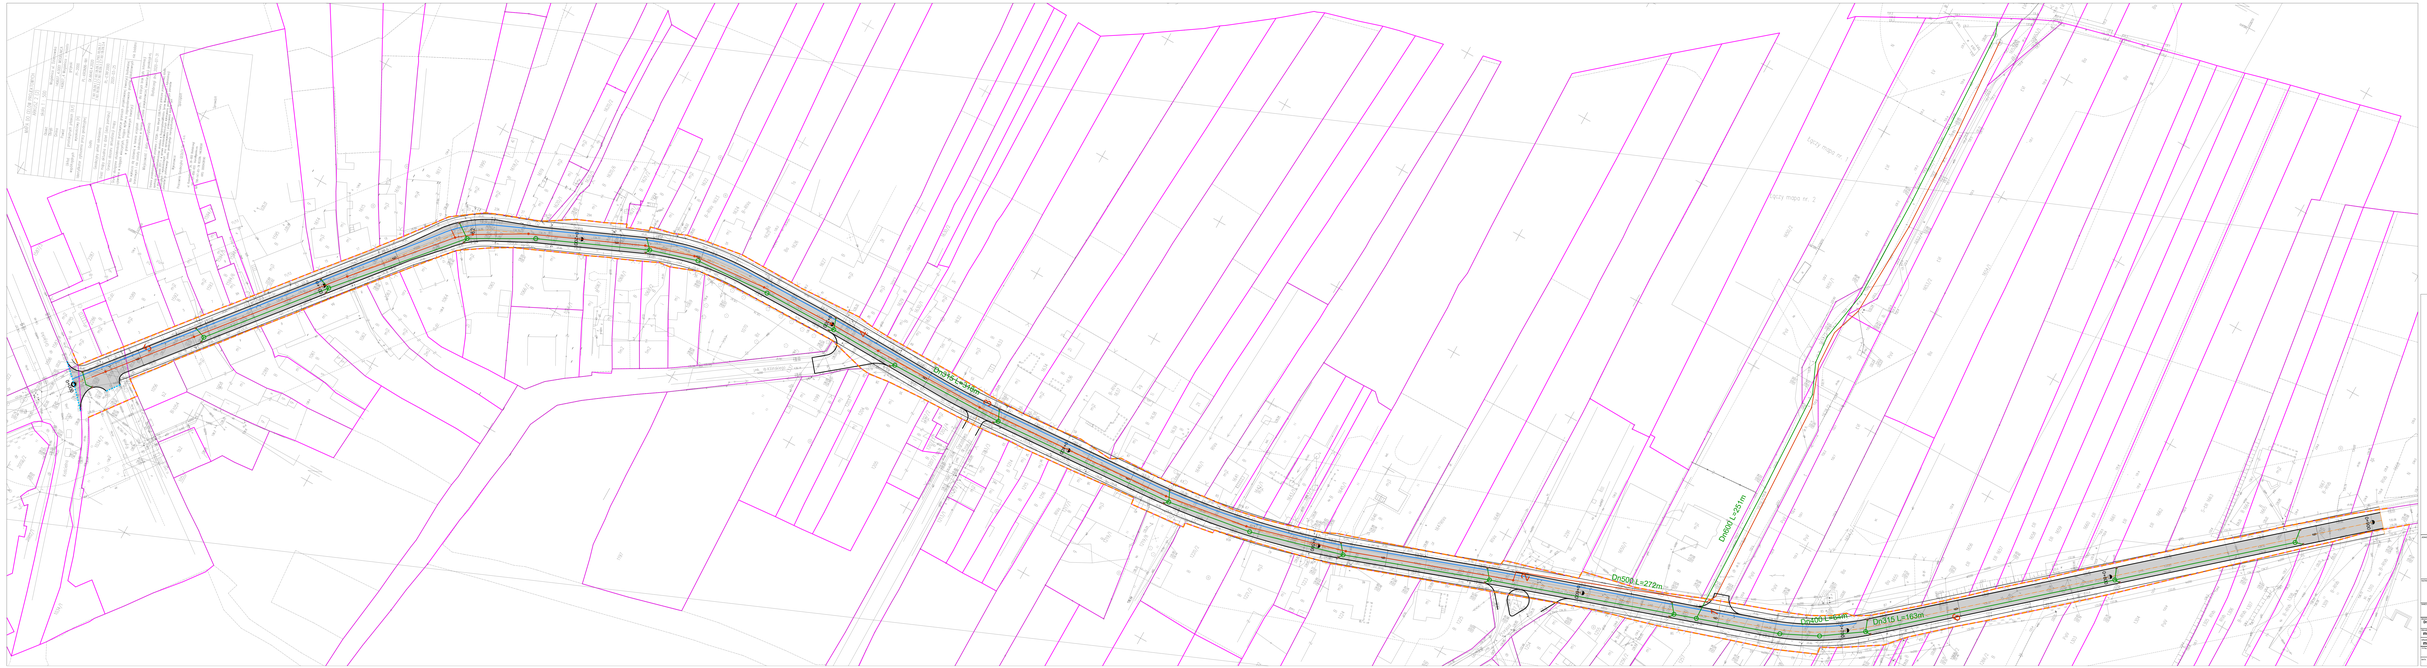

LEGENDA

- GRANICE DZIAŁEK EWIDENCYJNYCH
- OŚ
- PROJ. KRAWĘŻNIKI
- PROJ. KANALIZACJA SANITARNA
- PROJ. STUDZIENKA SANITARNA
- PROJ. STUDZIENKA ŚCIEKOWA
- PROJ. KANALIZACJA DESZCZOWA
- PROJ. STUDNIA KANALIZ. DESZCZOWA
- PROJ. WODOCIĄG

BIURO INŻYNIERSKIE
Tomasz Ryszard Śmyślski
ul. Truskawkowa 5, Szczepice, 05-600 Grójec
tel. 512 425 611, email: biuroinzynierskie@op.pl
www.biike.pl

Przebudowa drogi gminnej ul. Dziarnowskiej i Rudna Droga w Mogielnicy

BURMISTRZ MIASTA I GMINY MOGIELNICA
ul. RYNEK 1, 05-640 MOGIELNICA

Uzgodnienia	KONCEPCJA	
mgr inż. Łukasz Widziński	WZ/0117/2020 z dnia 17.08.2020 r.	
mgr inż. Paweł Szymański	WZ/0118/2020 z dnia 17.08.2020 r.	

PZT

08.2020	1:500	1	D-02